
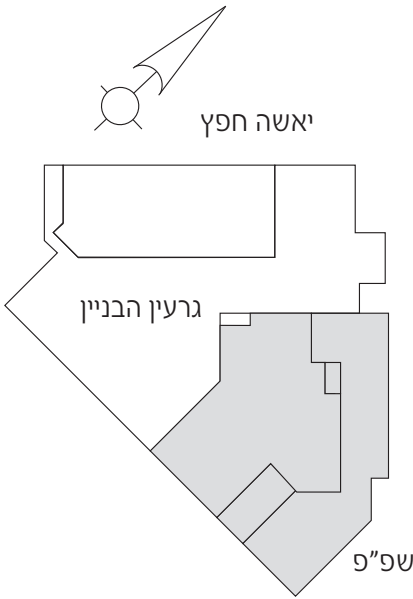


דירת גן 4 חדרים

טיפוס GB1

שטח דירה: כ-114.8 מ"ר

שטח חצר: כ-102 מ"ר

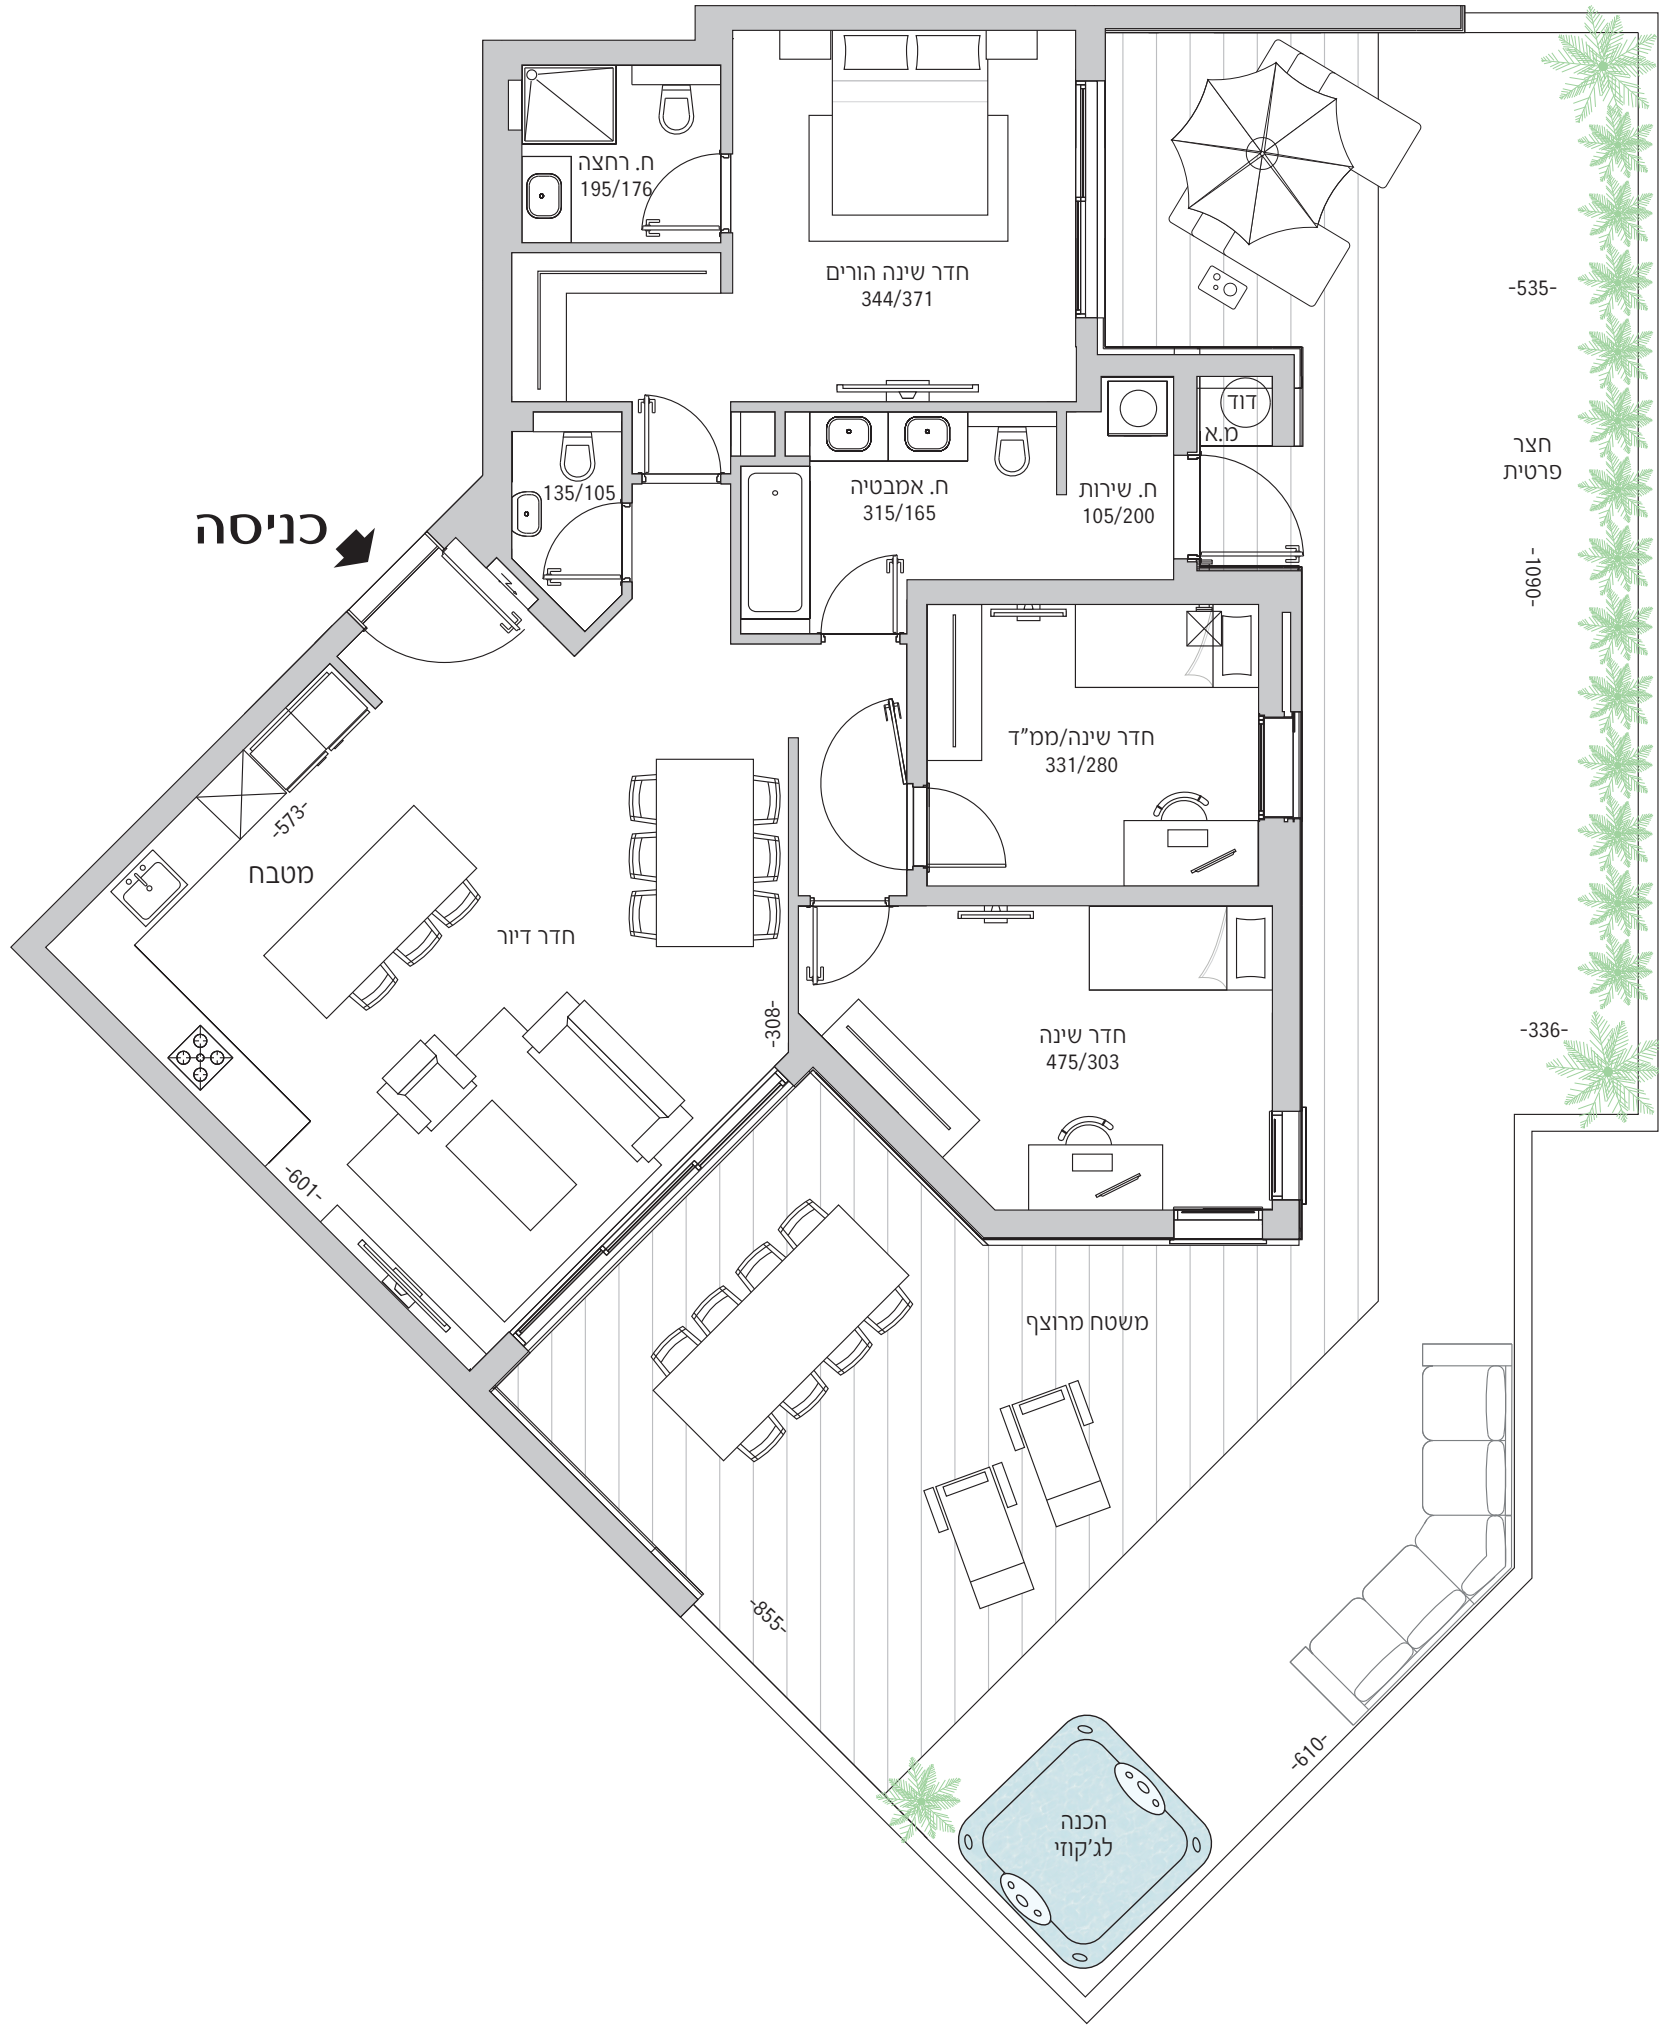

מובהר כי כל המוצג במסמך זה הינו לצרכי פרסום והמחשה בלבד ואינו מהווה מצג המחייב את החברה. עוד מובהר כי יתכנו שינויים בתכנון הדירות ו/או ביצוע הבניין ו/או המתחם ו/או הפיתוח ו/או הדירות בפועל ויהיו שונים מהמוצג בהדמיות ובחומר השיווקי במסמך זה.

או בכל מצג אחר של החברה. את החברה יחייבו חוזה המכר ונספחיו החתומים לאחר היתר הבניה בלבד. ט.ל.ח.