


מיני פנטהאוז 5 חדרים

טיפוס MP1

שטח דירה: C-8.171 מ"ר

שטח מרפסת: C-27.5 מ"ר

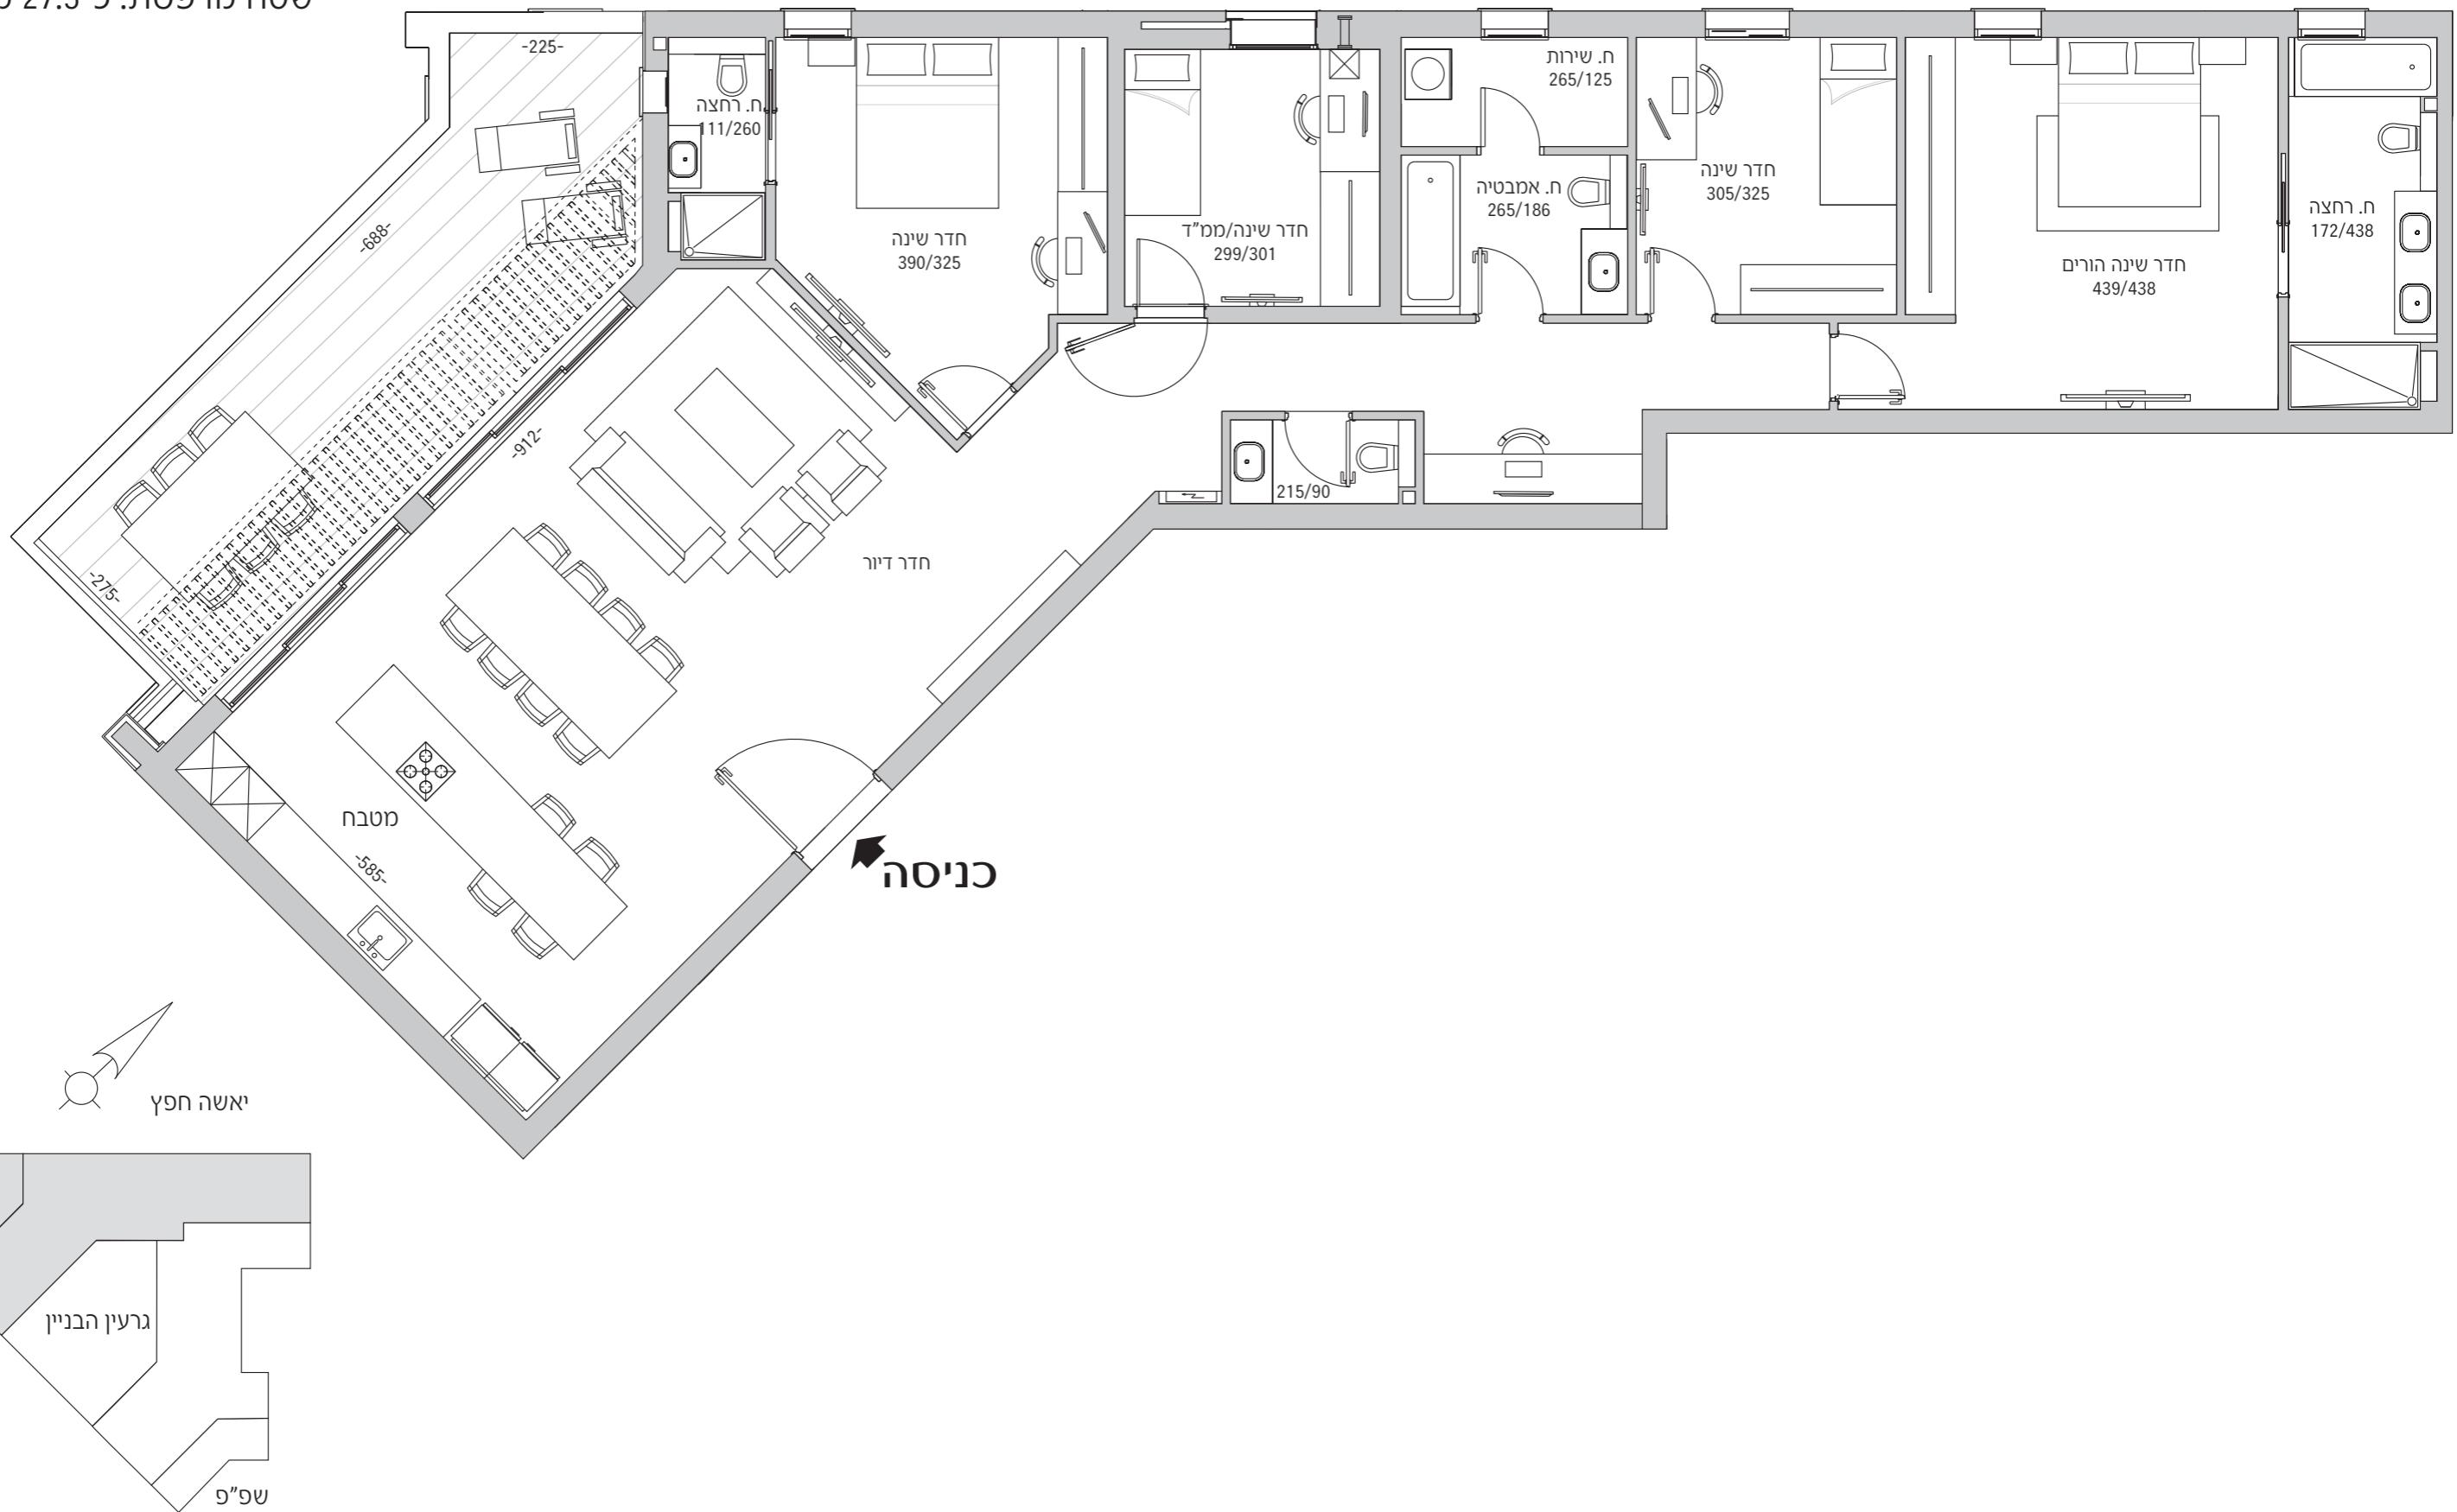

מובה ר Ci כל המוצג במסמך זה הינו לצרכי פרסום וממחשה בלבד ואינו מחייב את החברה. עוד מובה ר Ci יתכוו שינויים בתכנון הדירות ו/או ביצוע הבניין ו/או המתחם ו/או הפיתוח ו/או הדירות בפועל יהיו שונים מהוצג בהדמיות ובחוזה השיווקי במסמך זה, או בכל מציג אחר של החברה. את החברה יחייב חוזה המכור ונספחיו החתוםים לאחר היתר הבניה בלבד. ט.ל.ת.