


# דירת 5 חדרים

## טיפוס C

שטח דירה: כ-137 מ"ר  
שטח מרפסות: כ-13.9 מ"ר

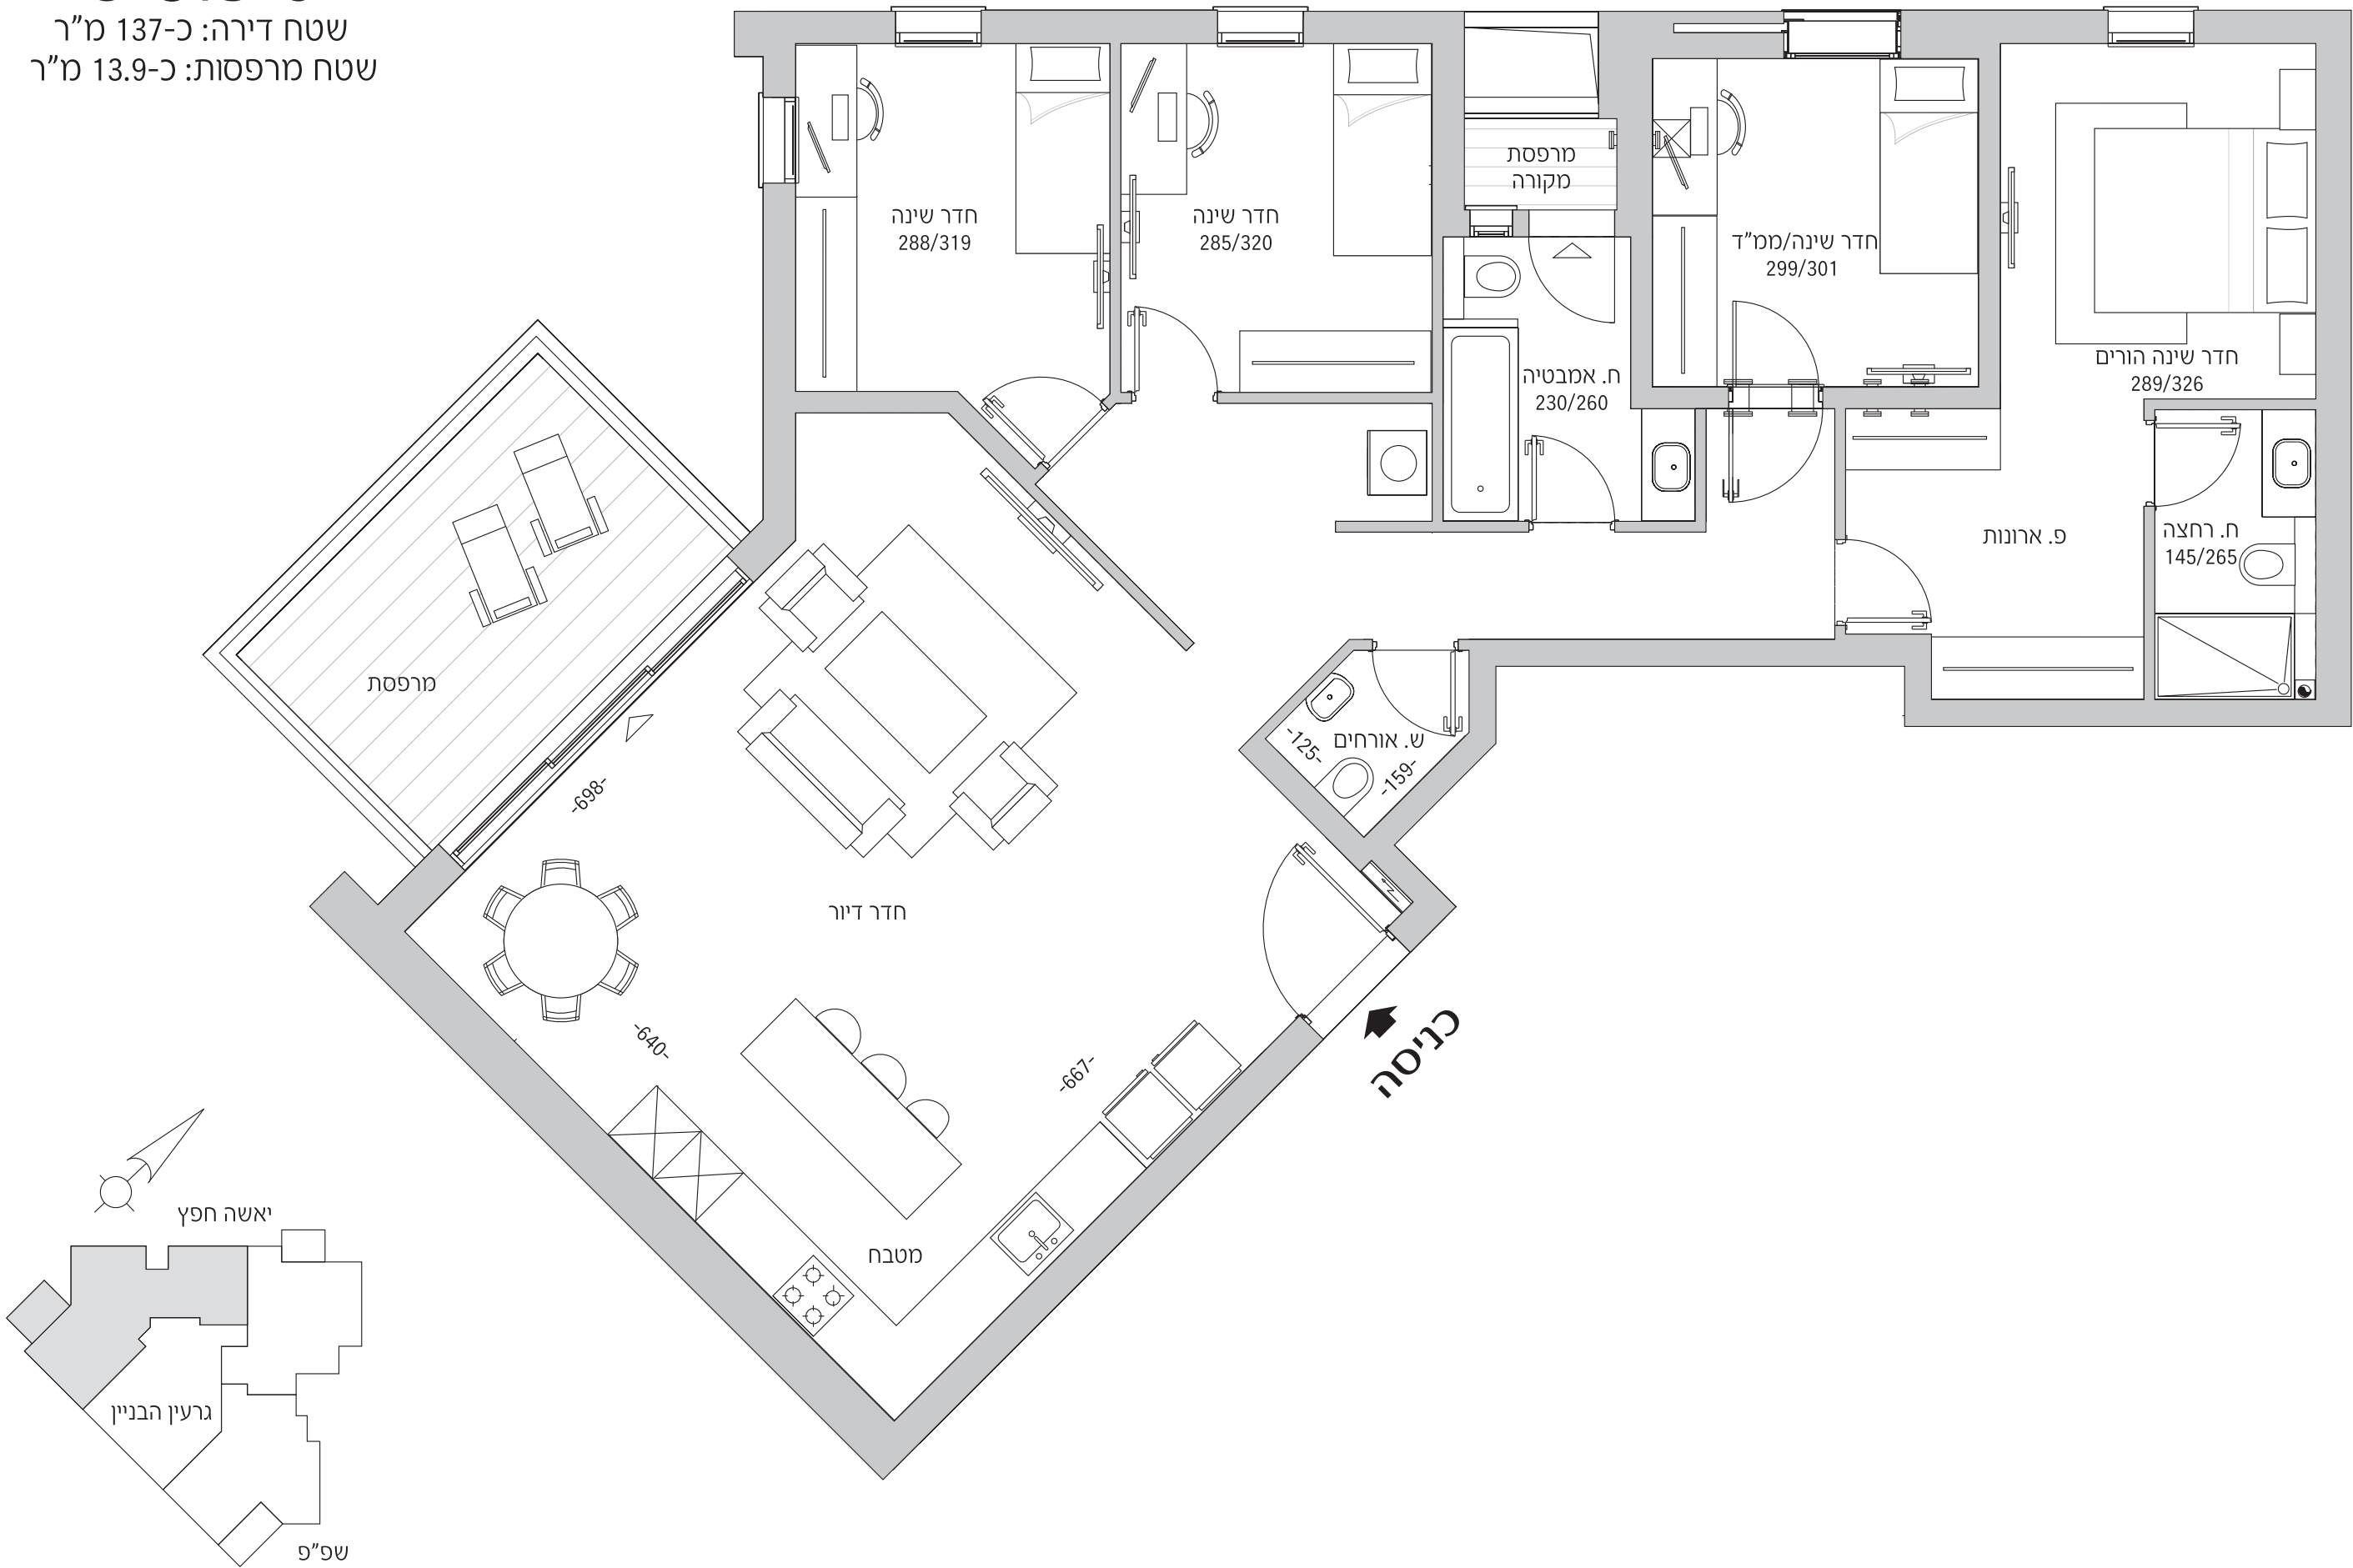

מובהר כי כל המוצג במסמך זה הינו לצרכי פרסום והמחשה בלבד ואינו מהווה מצג המחייב את החברה. עוד מובהר כי יתכנו שינויים בתכנון הדירות ו/או ביצוע הבניין ו/או המתחם ו/או הפיתוח ו/או הדירות בפועל ויהיו שונים מהמוצג בהדמיות ובחומר השיווקי במסמך זה, או בכל מצג אחר של החברה. את החברה יחייבו חוזה המכר ונספחיו החתומים לאחר היתר הבניה בלבד. ט.ל.ח.